




ANSICHT VON OSTEN

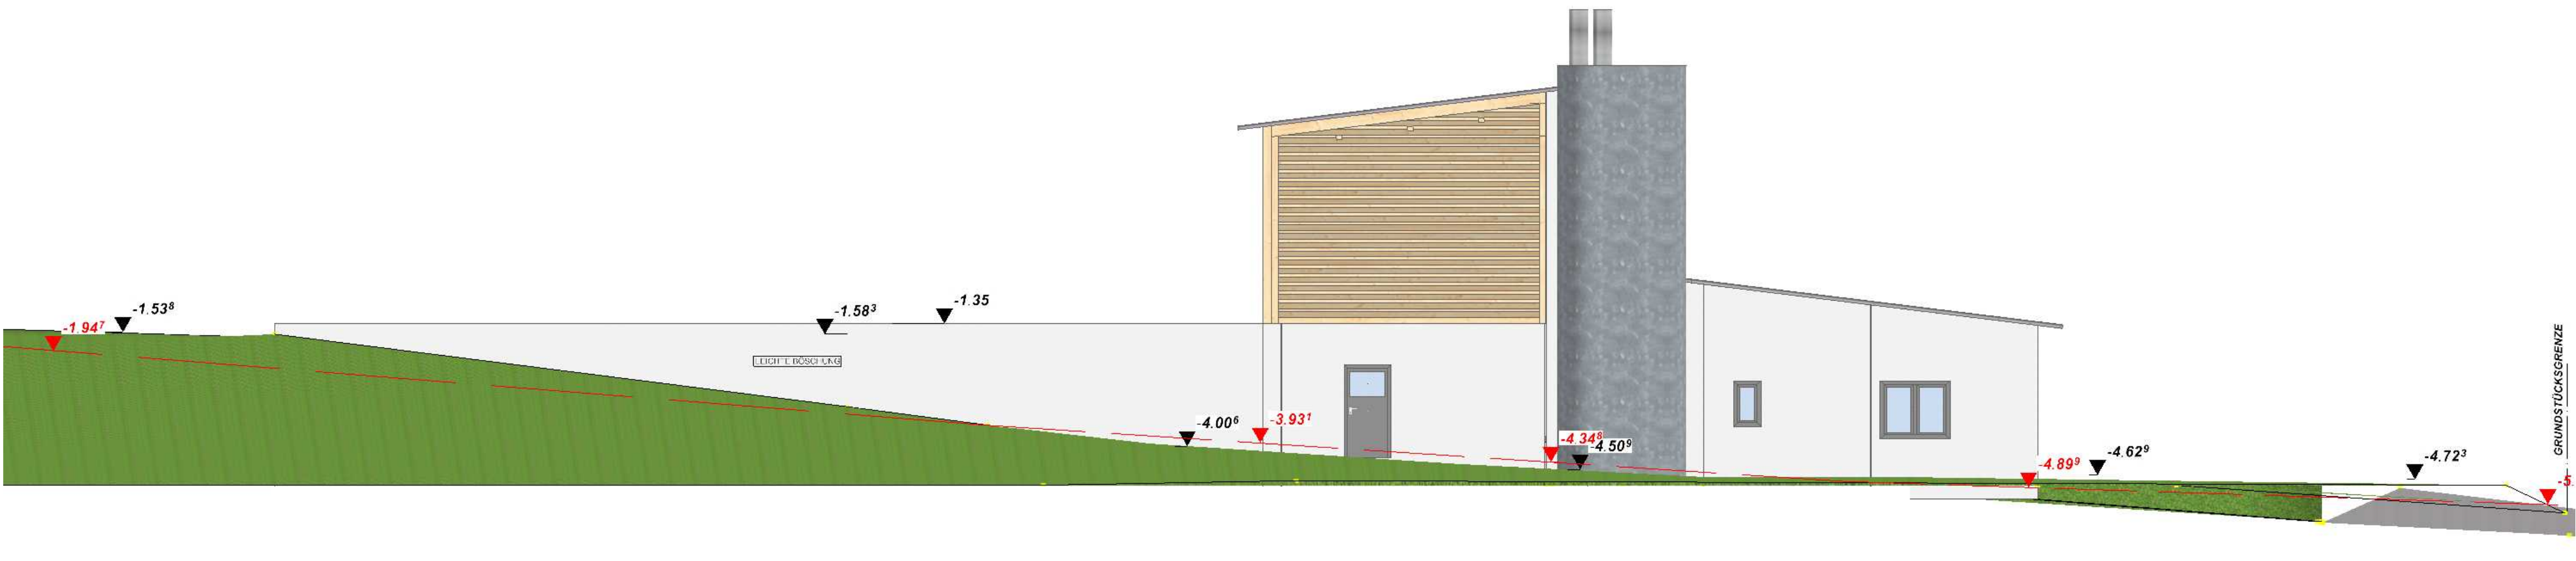

ANSICHT VON WESTEN

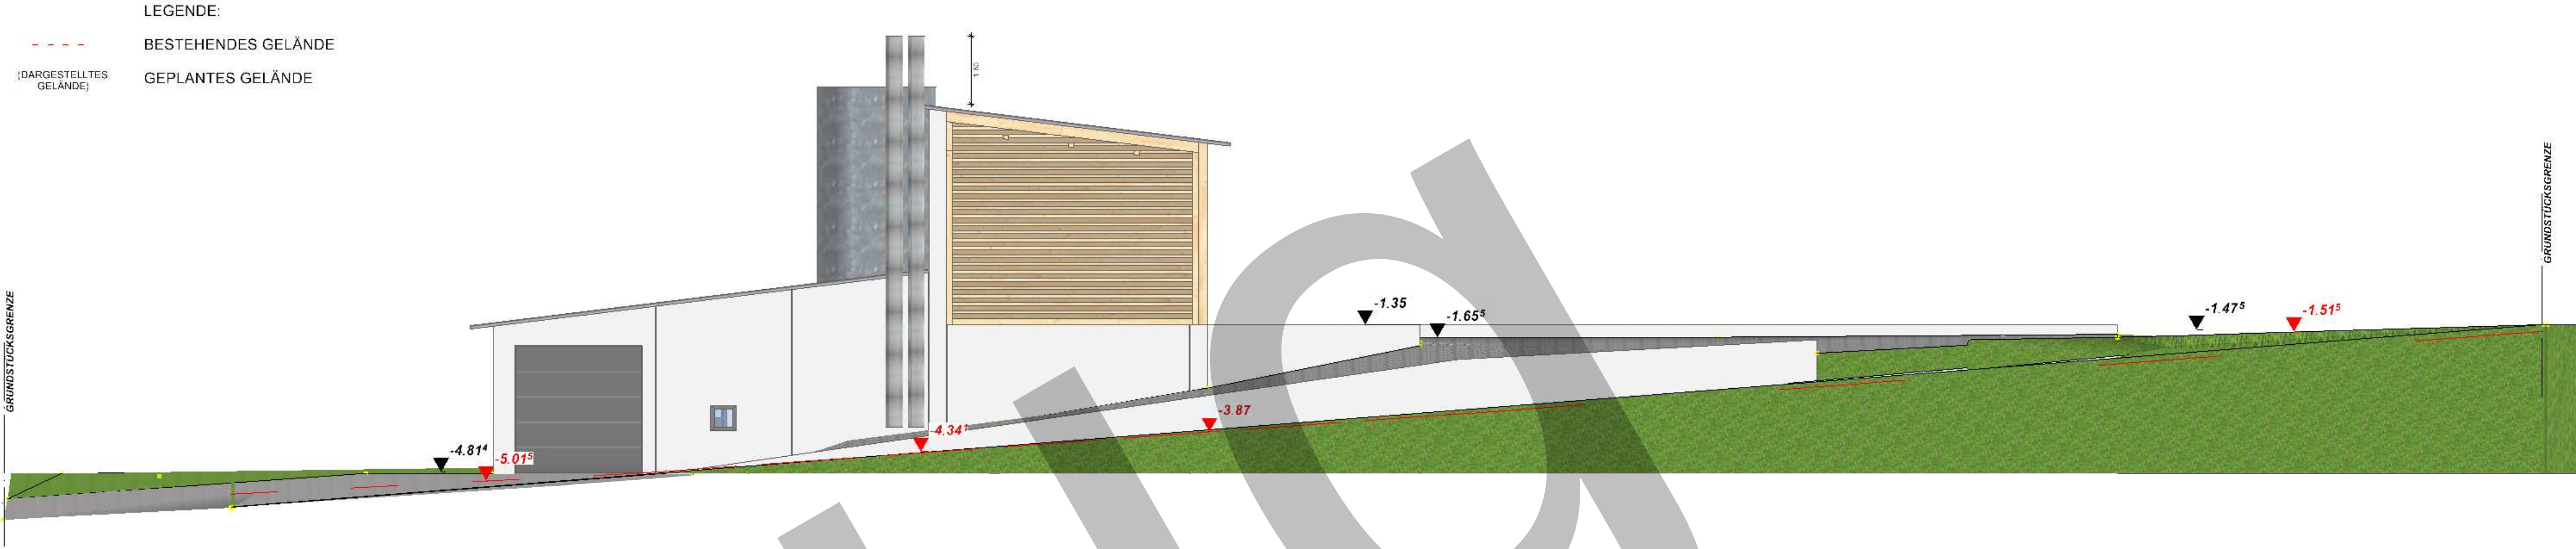



ANSICHT VON SÜDEN

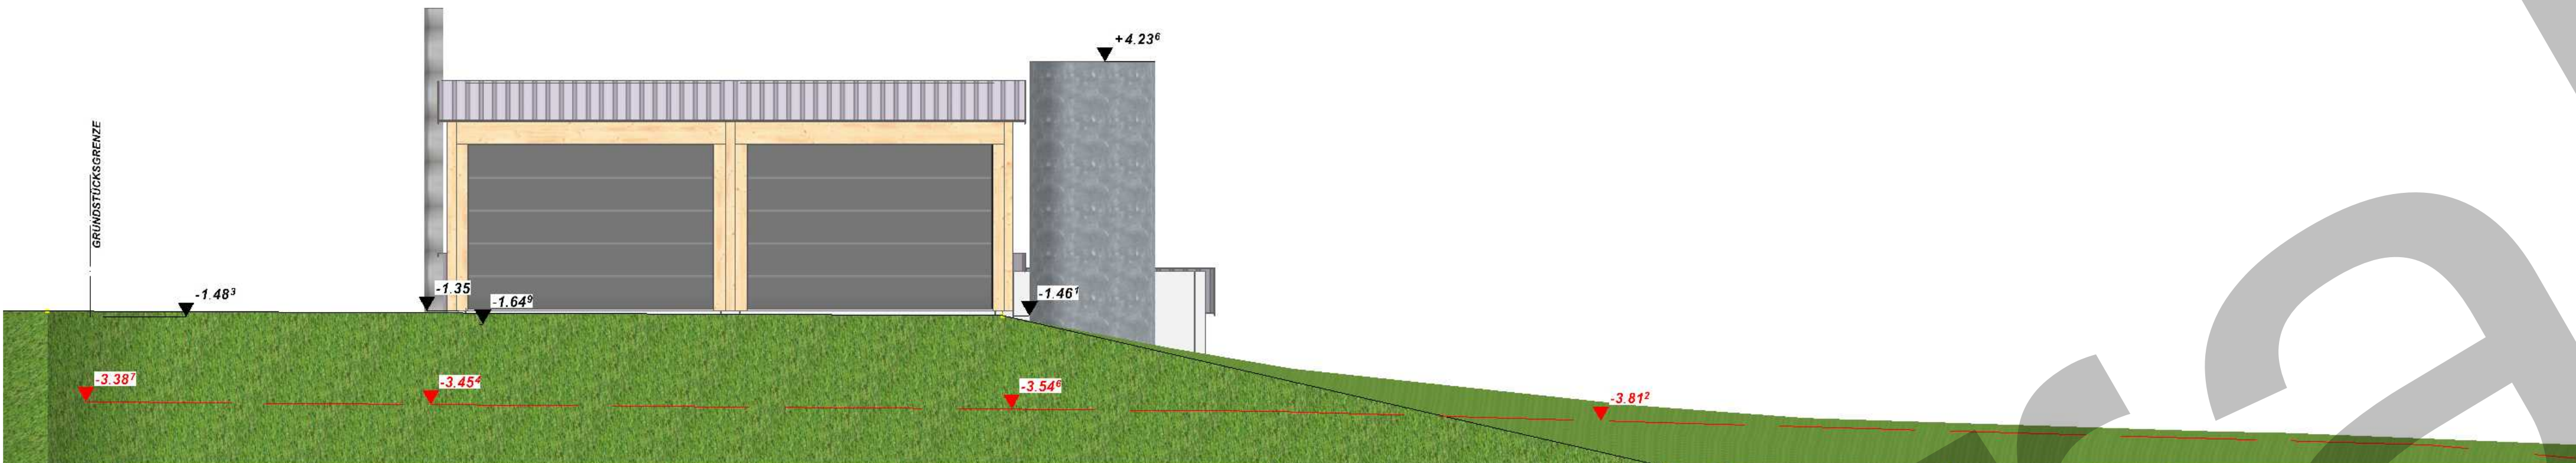

ANSICHT VON NORDEN



SCHNITT A -- A

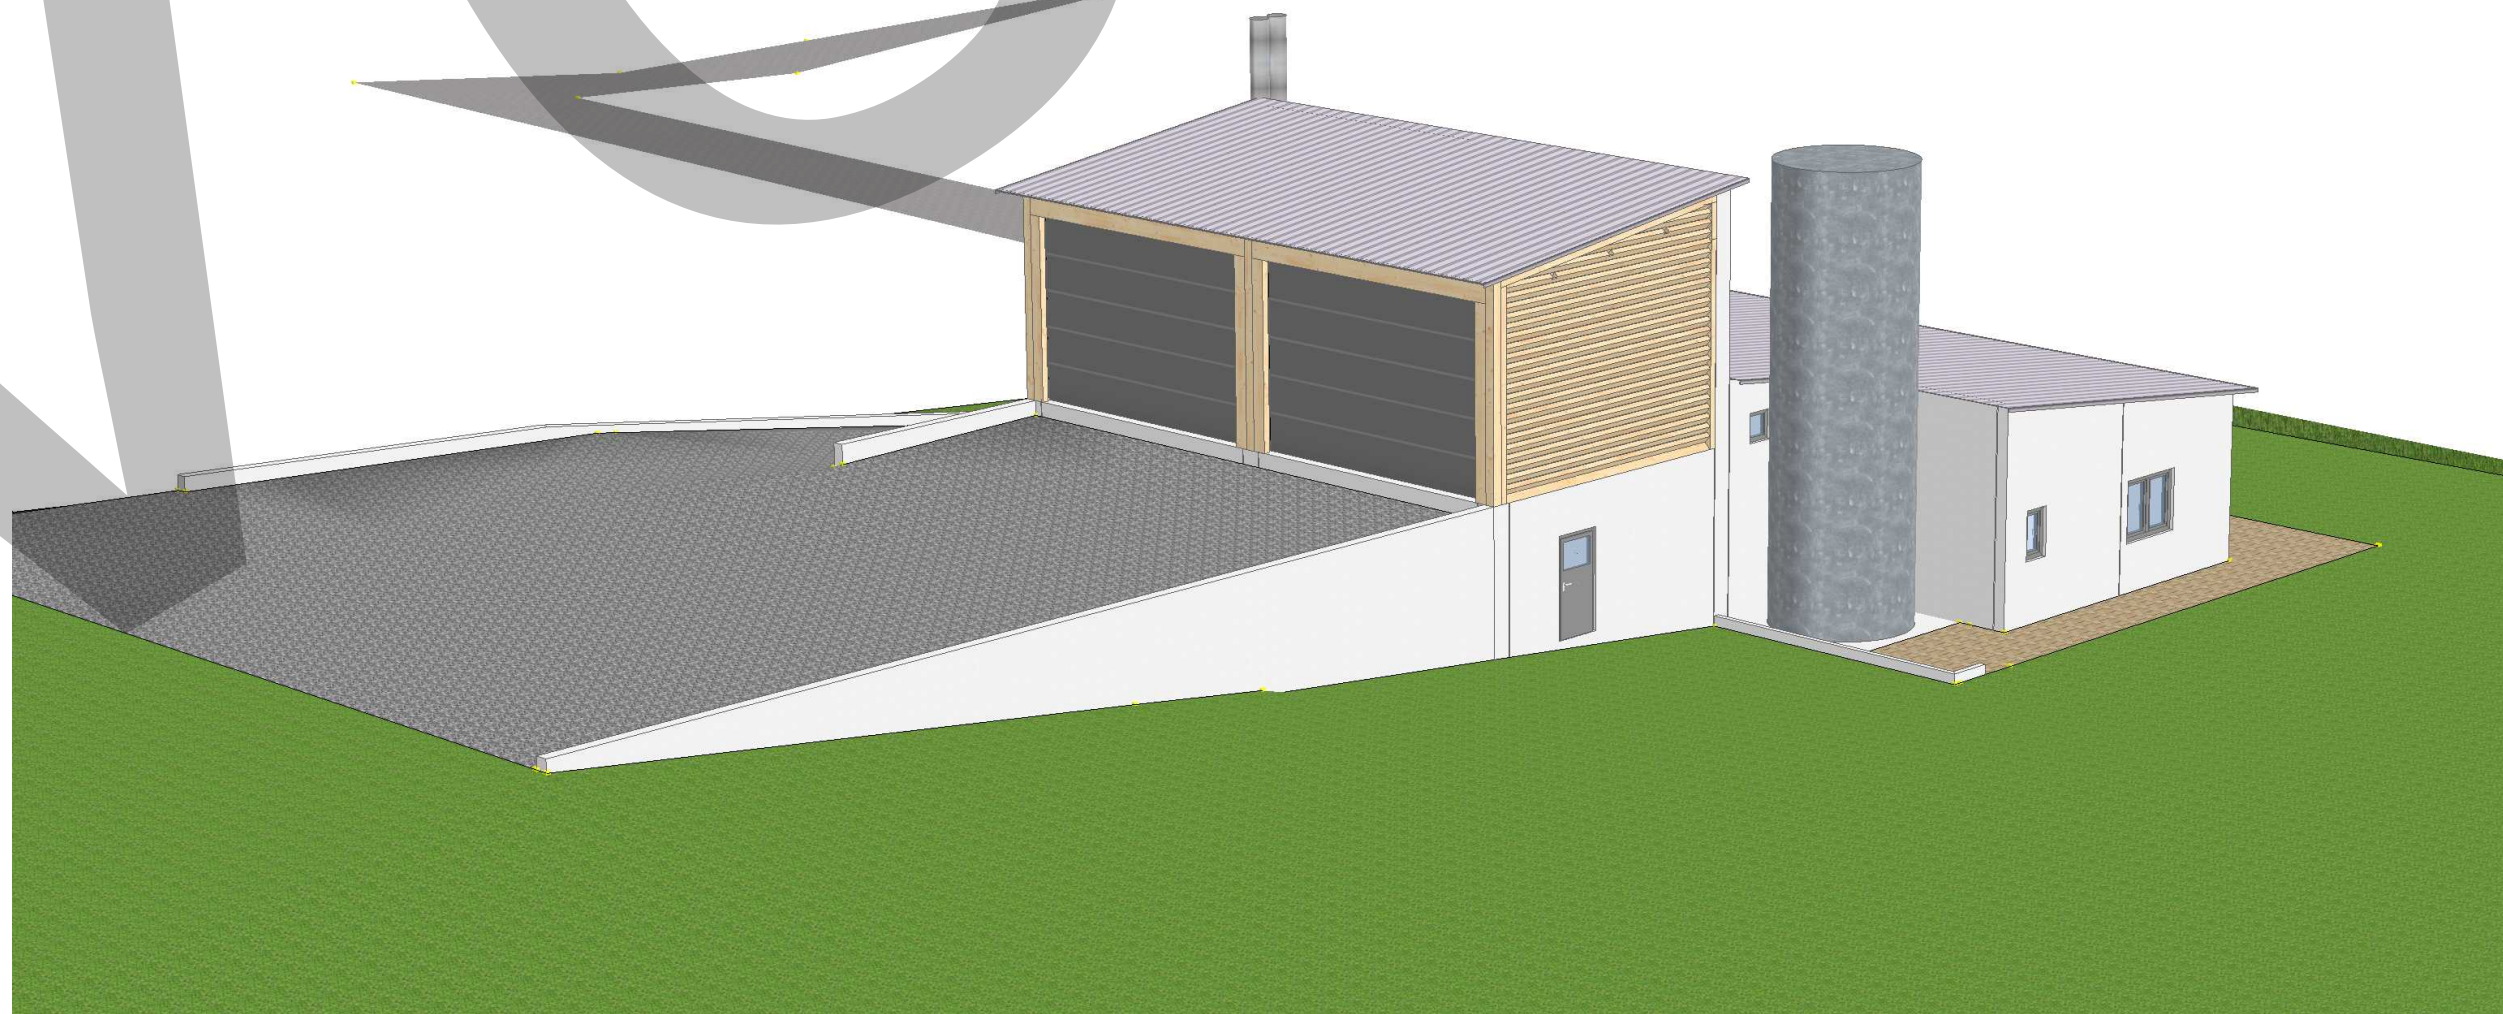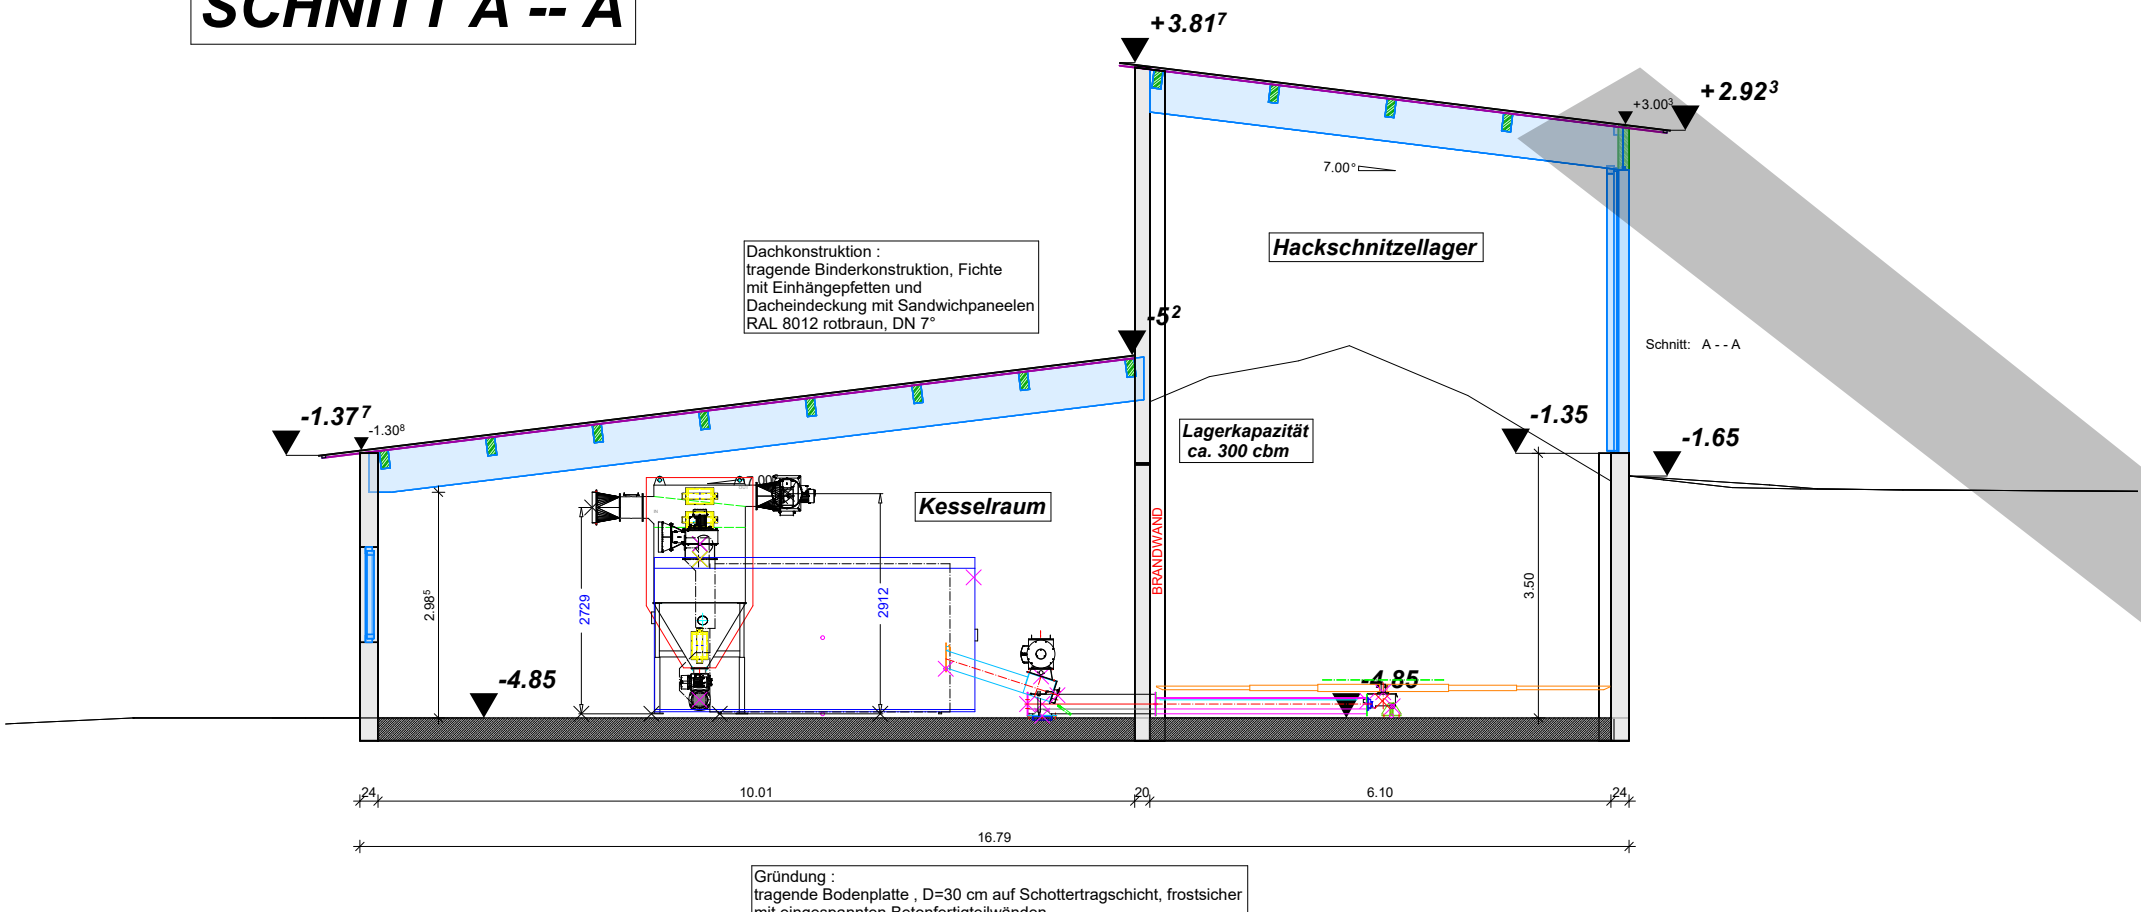

BAUVORHABEN
ERRICHTUNG EINER HEIZZENTRALE
MIT HACKSCHNITZELHEIZUNG
UND GROßPUFFERGESPEICHER
FLURNUMMER 66/2; GEMARKUNG KAMMERSTEIN
91126 KAMMERSTEIN

BAUHERR
NAHWÄRME KAMMERSTEIN
1. VORSITZENDER ERWIN GRASSL
ESPANSTRASSE 15
91126 KAMMERSTEIN

ZEICHNUNG
- ANSICHTEN - M = 1 : 100

BAUHERR
NAHWÄRME KAMMERSTEIN, ERWIN GRASSL, FLURNR. 66
NACHBARN
siehe Nachbarschaftsverzeichnis

PLANFERTIGER
BENJAMIN REULEIN, DATUM