


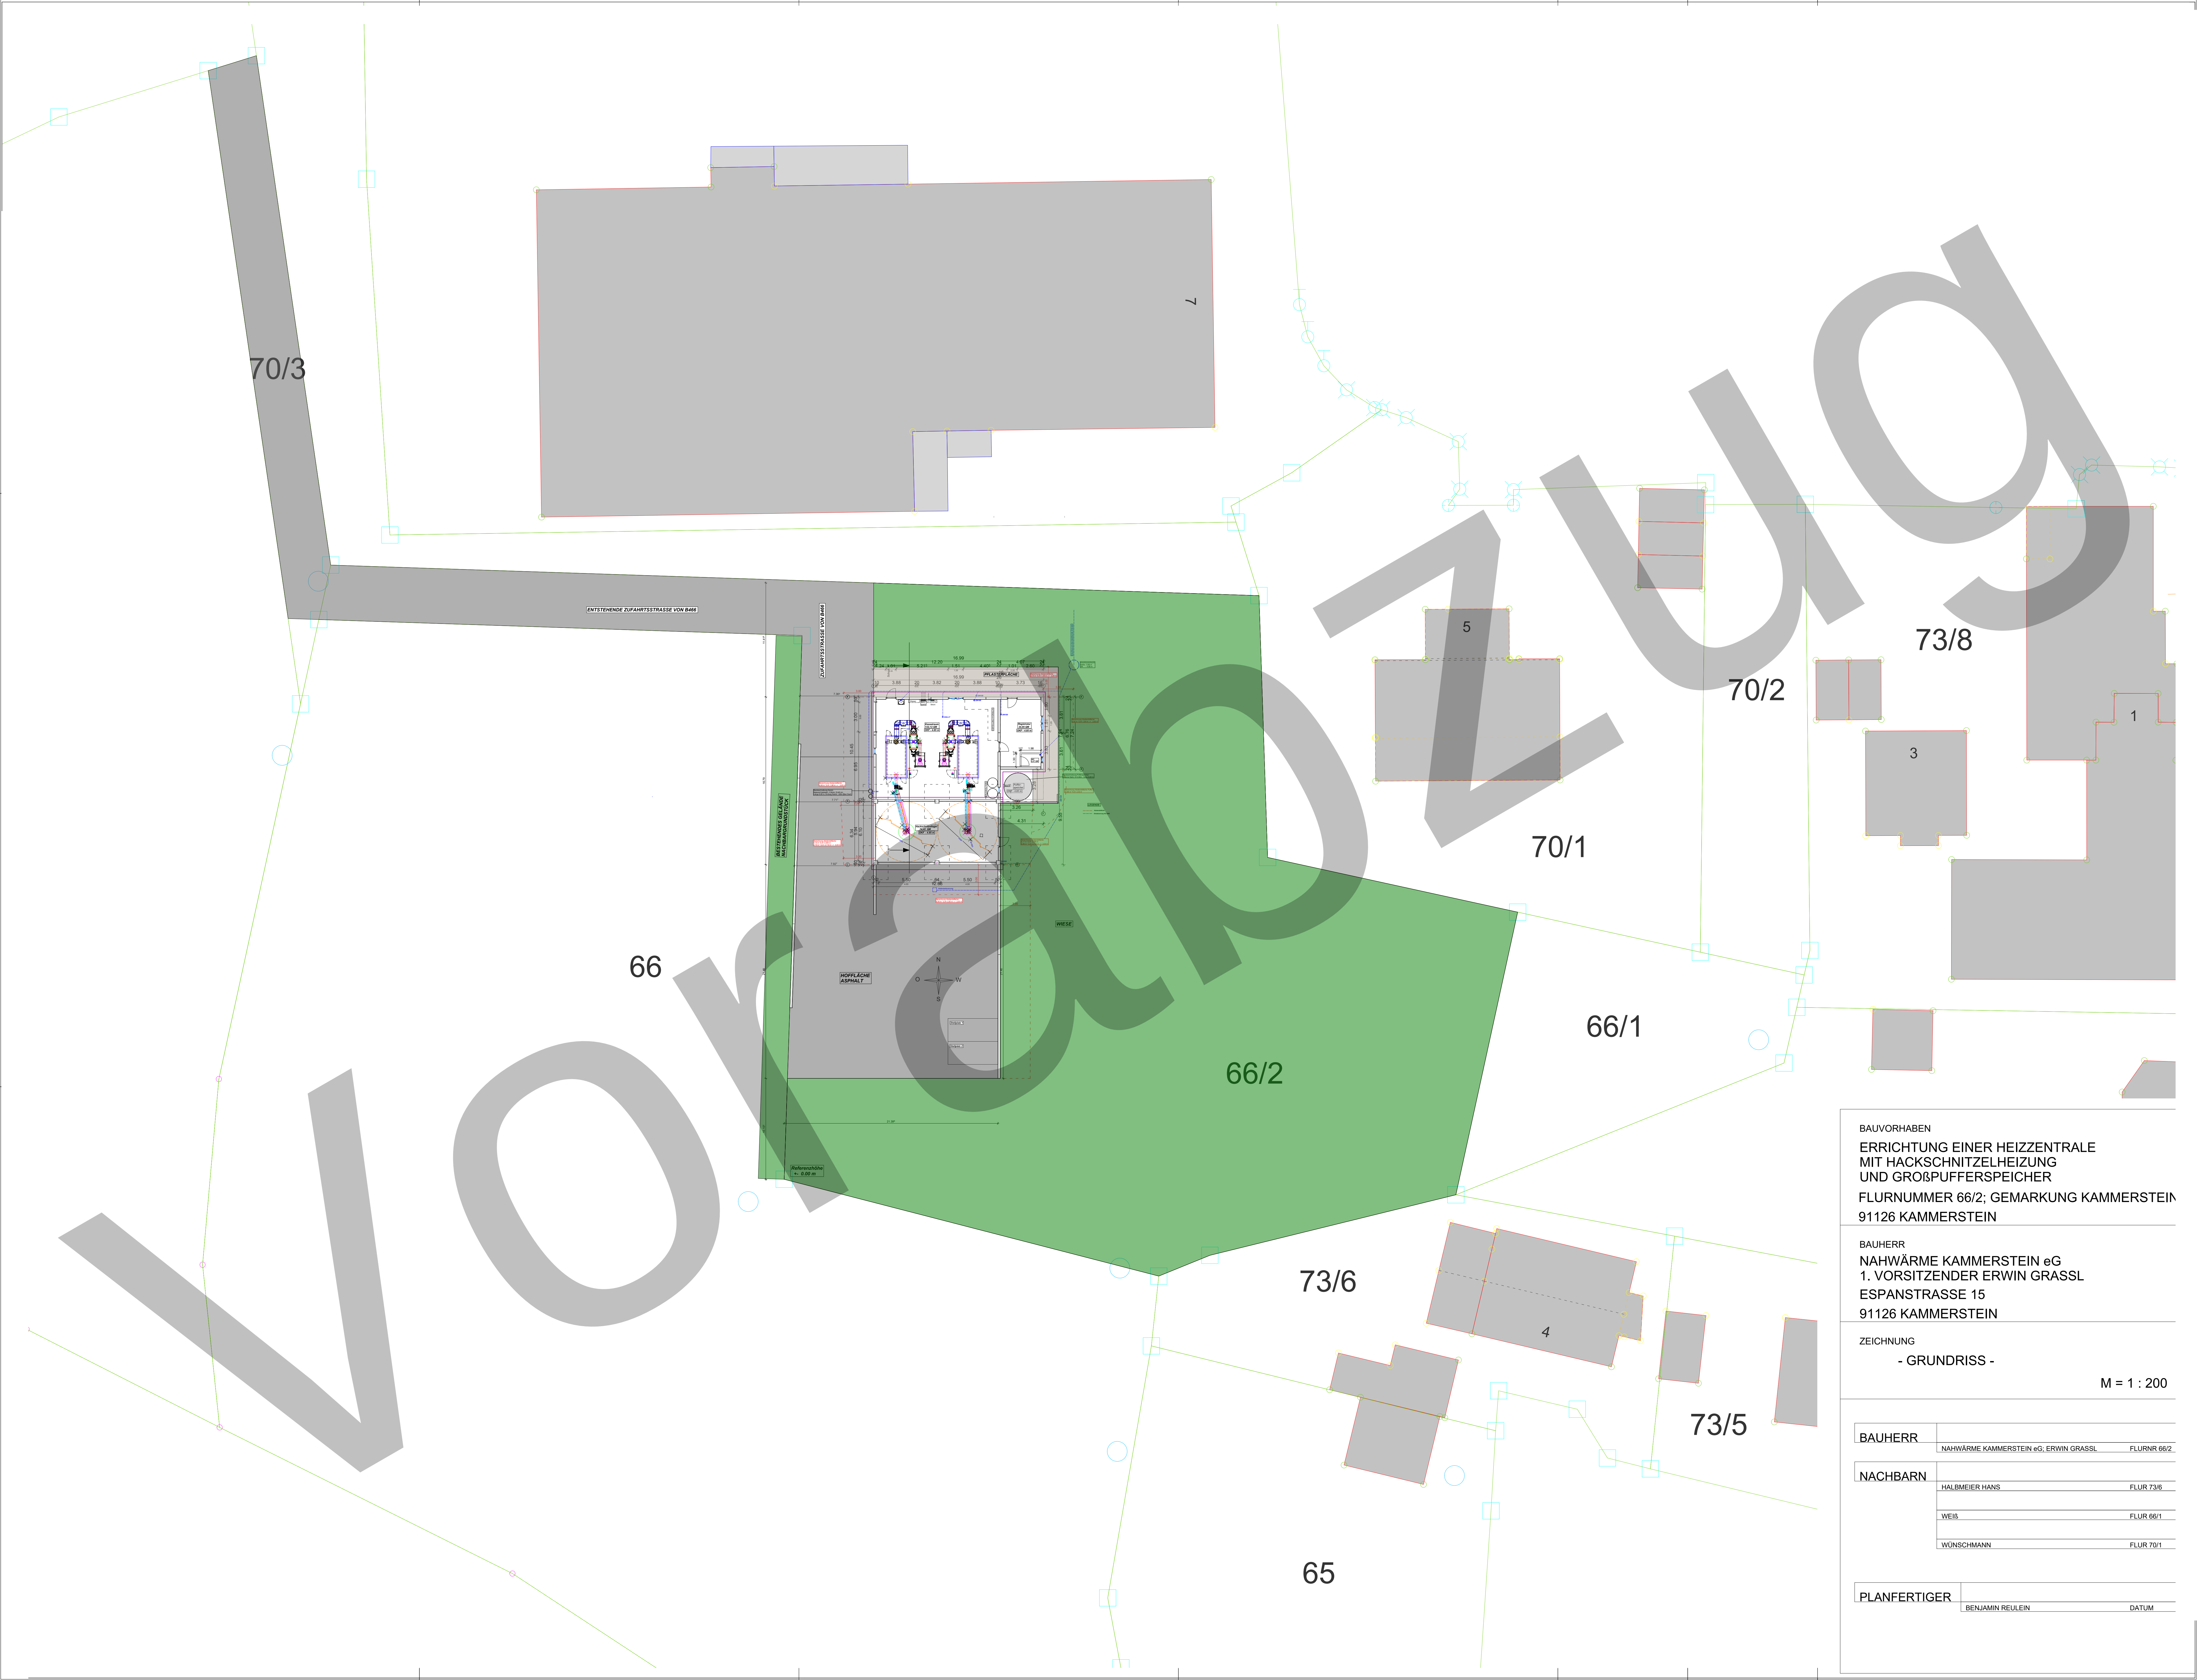

BAUVORHABEN
ERRICHTUNG EINER HEIZZENTRALE
MIT HACKSCHNITZELHEIZUNG
UND GROßPUFFERSPEICHER
FLURNUMMER 66/2; GEMARKUNG KAMMERSTEIN
91126 KAMMERSTEIN

BAUHERR
NAHWÄRME KAMMERSTEIN eG
1. VORSITZENDER ERWIN GRASSL
ESPANSTRASSE 15
91126 KAMMERSTEIN

ZEICHNUNG
- GRUNDRISS -
M = 1 : 200

BAUHERR		
	NAHWÄRME KAMMERSTEIN eG, ERWIN GRASSL	FLURNR 66/2
NACHBARN	HALBMEIER HANS	FLUR 73/6
	WEIß	FLUR 66/1
	WÜNSCHMANN	FLUR 70/1

PLANFERTIGER		
	BENJAMIN REULEIN	DATUM